44

COMUNE DI CASSINA DE' PECCHI
PROTOCOLLO GENERALE
23 APR 2013
N° 8270 TIT. 05/02/11
FA. UFF. URBANISTICA
RIP. AREA 5

Silvio Angelo Campari
Via Cirene 11
20135 MILANO

tel. 338 4500244

URBANISTICA
LAVORI PUBBLICI
26 APR. 2013
PROT. N°.....

Ill.mo sig. Sindaco
del Comune di Cassina de' Pecchi

Osservazione al Piano di Governo del Territorio

Adottato con del. C.C. n. 3 del 11.01 2013 (ai sensi della Legge Regionale 12/05)

Il sottoscritto Silvio Angelo Campari nato a Milano il 30 aprile 1938 Codice Fiscale CMP SVN 38D30 F 205G residente in Milano via Cirene 11 tel. 338 4500244 in qualità di proprietario, dell'abitazione sita in via XXV Aprile 24 individuata catastalmente al foglio 11 - mappali 15 presenta la seguente osservazione:

premesso

- che la mia proprietà confina a Ovest con la Cascina Sant'Agata e le relative stalle;
- che la nostra abitazione è stata costruita precedentemente alla realizzazione delle stalle;
- che dal punto di vista normativo e igienico-sanitario, le stalle sono considerate industrie insalubri di I classe e precisamente rientrano nel gruppo C attività industriali del D.M. 05.09.1994;
- che il PGT adottato non ha previsto, per la stalla ubicata nel centro storico di Sant'Agata, nessuna soluzione che miri all'attuazione delle leggi vigenti in materia di igiene (in particolare il testo unico delle leggi sanitarie RD 27.07.1934 n. 1265 e successive modifiche e integrazioni);

- che tutti i comuni della nostra zona hanno provveduto ad eliminare dai centri abitati sia le stalle sia lo stoccaggio del materiale palabile (letame) e non palabile (liquame) in ottemperanza la normativa D.M. 05.09.1994;


con la presente formula la seguente osservazione:

si richiede all'Amministrazione Comunale, in fase di approvazione di Piano del Governo del Territorio, l'applicazione del D.M. 05.09.1994 in ottemperanza della normativa igienico-sanitaria che considera le stalle industrie insalubri di I classe e stabilisce che rientrino nel gruppo C attività industriali.

Cassina de' Pecchi 23 aprile 2011

Il proprietario

Silvio Campari

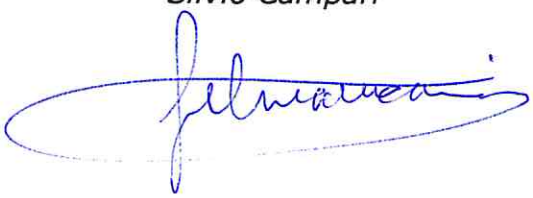


ALLEGATI

Allegato 1: Estratto di mappa catastale;

Allegato 2: PR 2 – estratto tavola

Allegato 3: PR 2 - Legenda

ALLEGATO 1

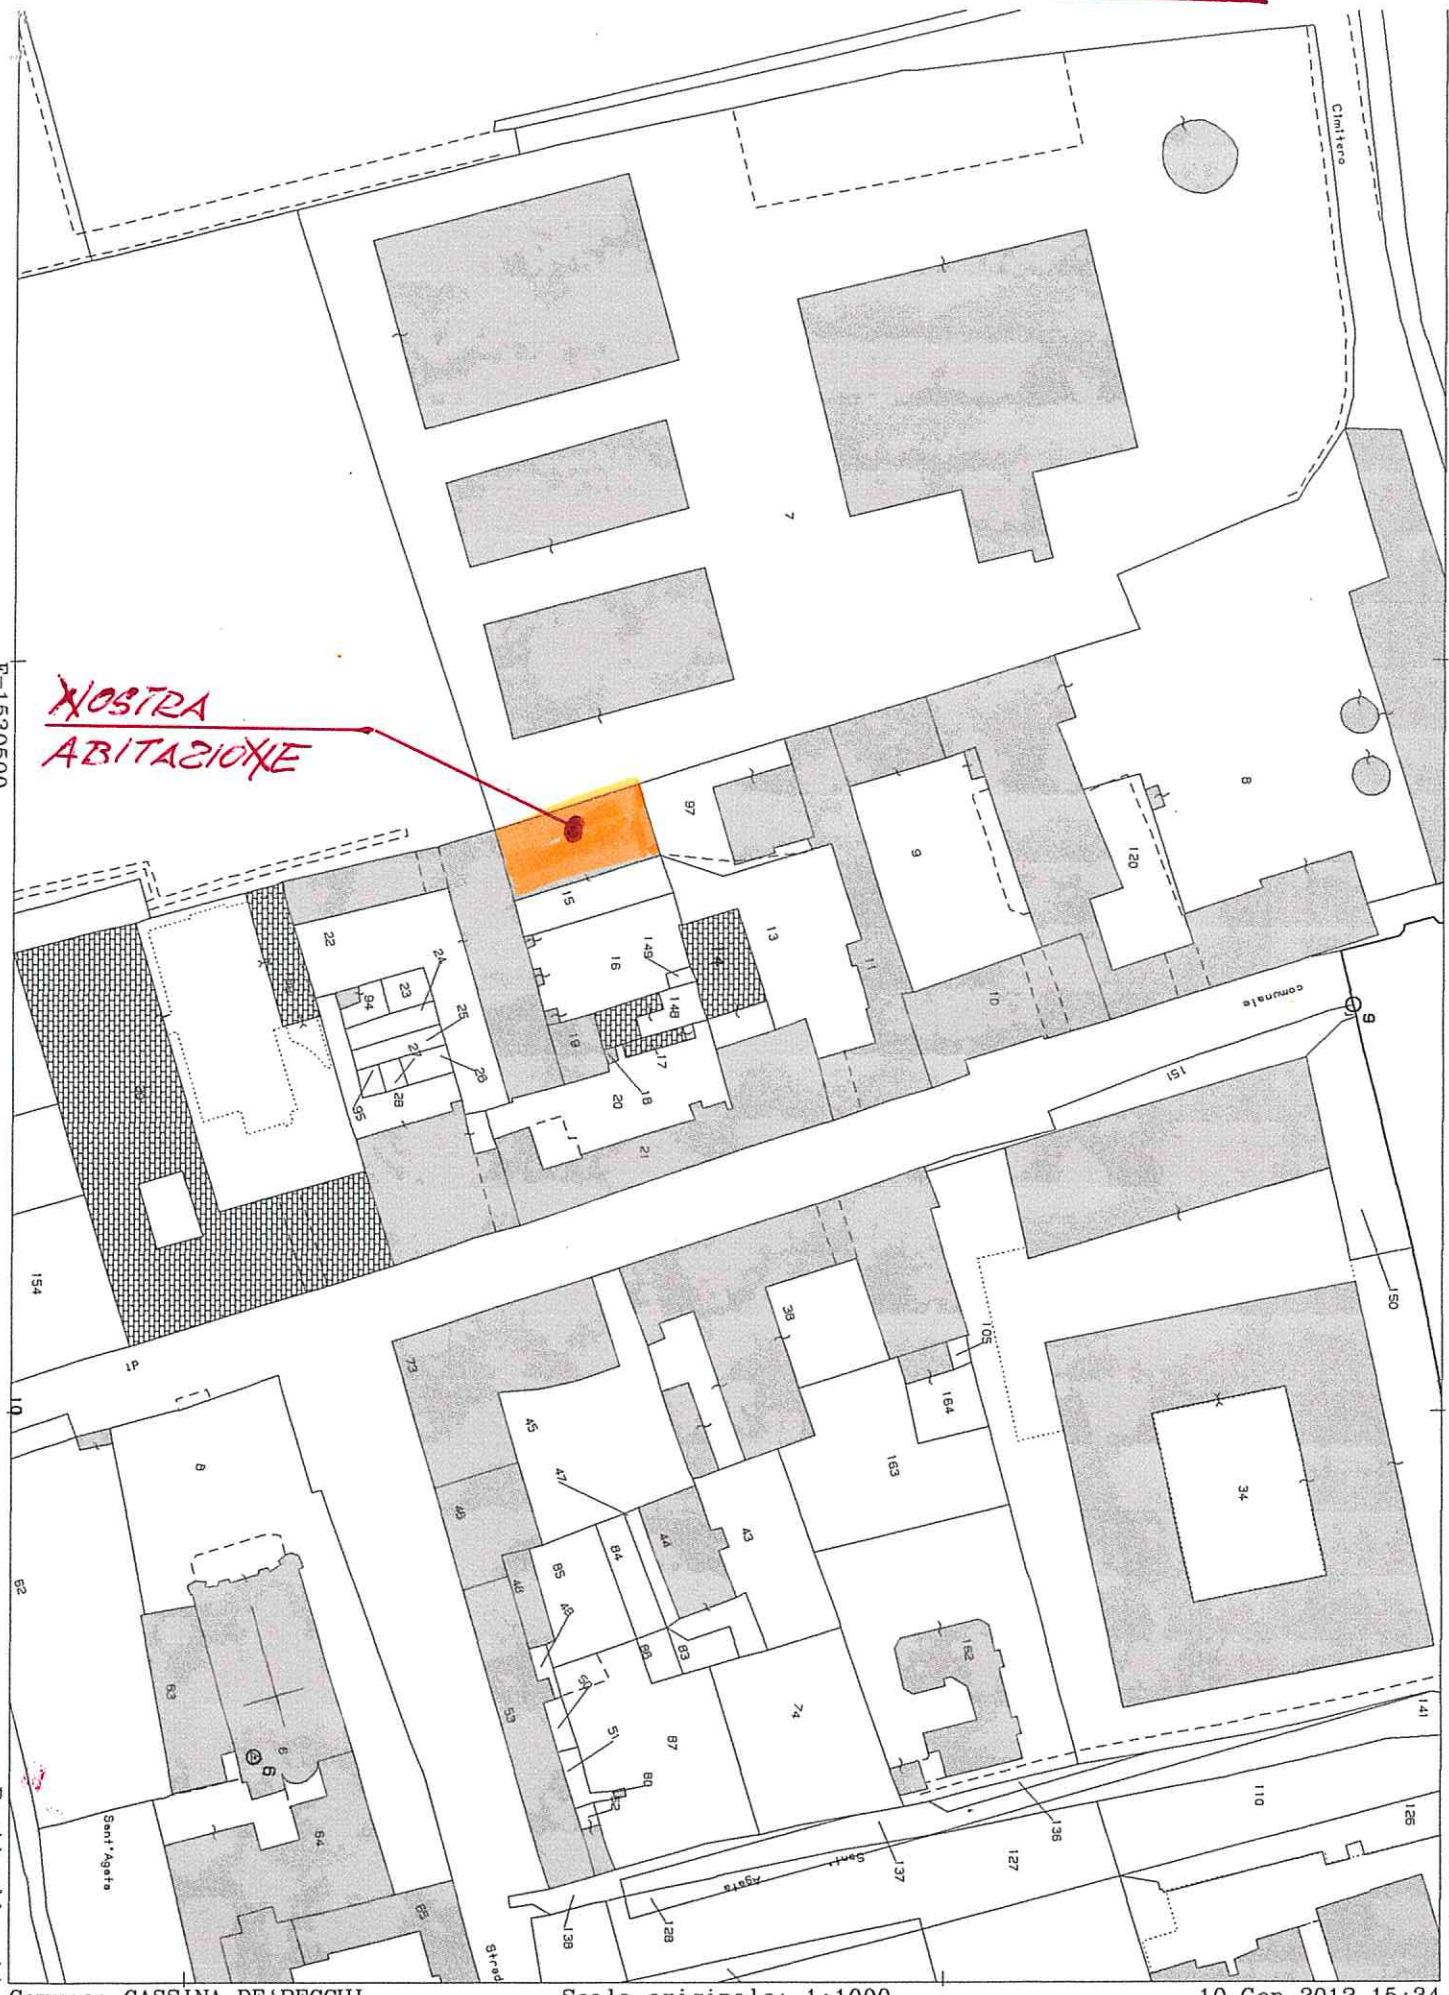

Ufficio Provinciale di MILANO - Direttore: ING. ANTONIO PELUSO


Per Visura

Comune: CASSINA DE'PECCHI
Foglio: 10

Scala originale: 1:1000
Dimensione cornice: 267.000 x 189.000 metri

10-Gen-2012 15:34
Prot. n. T302422/2012

ALLEGATO 2

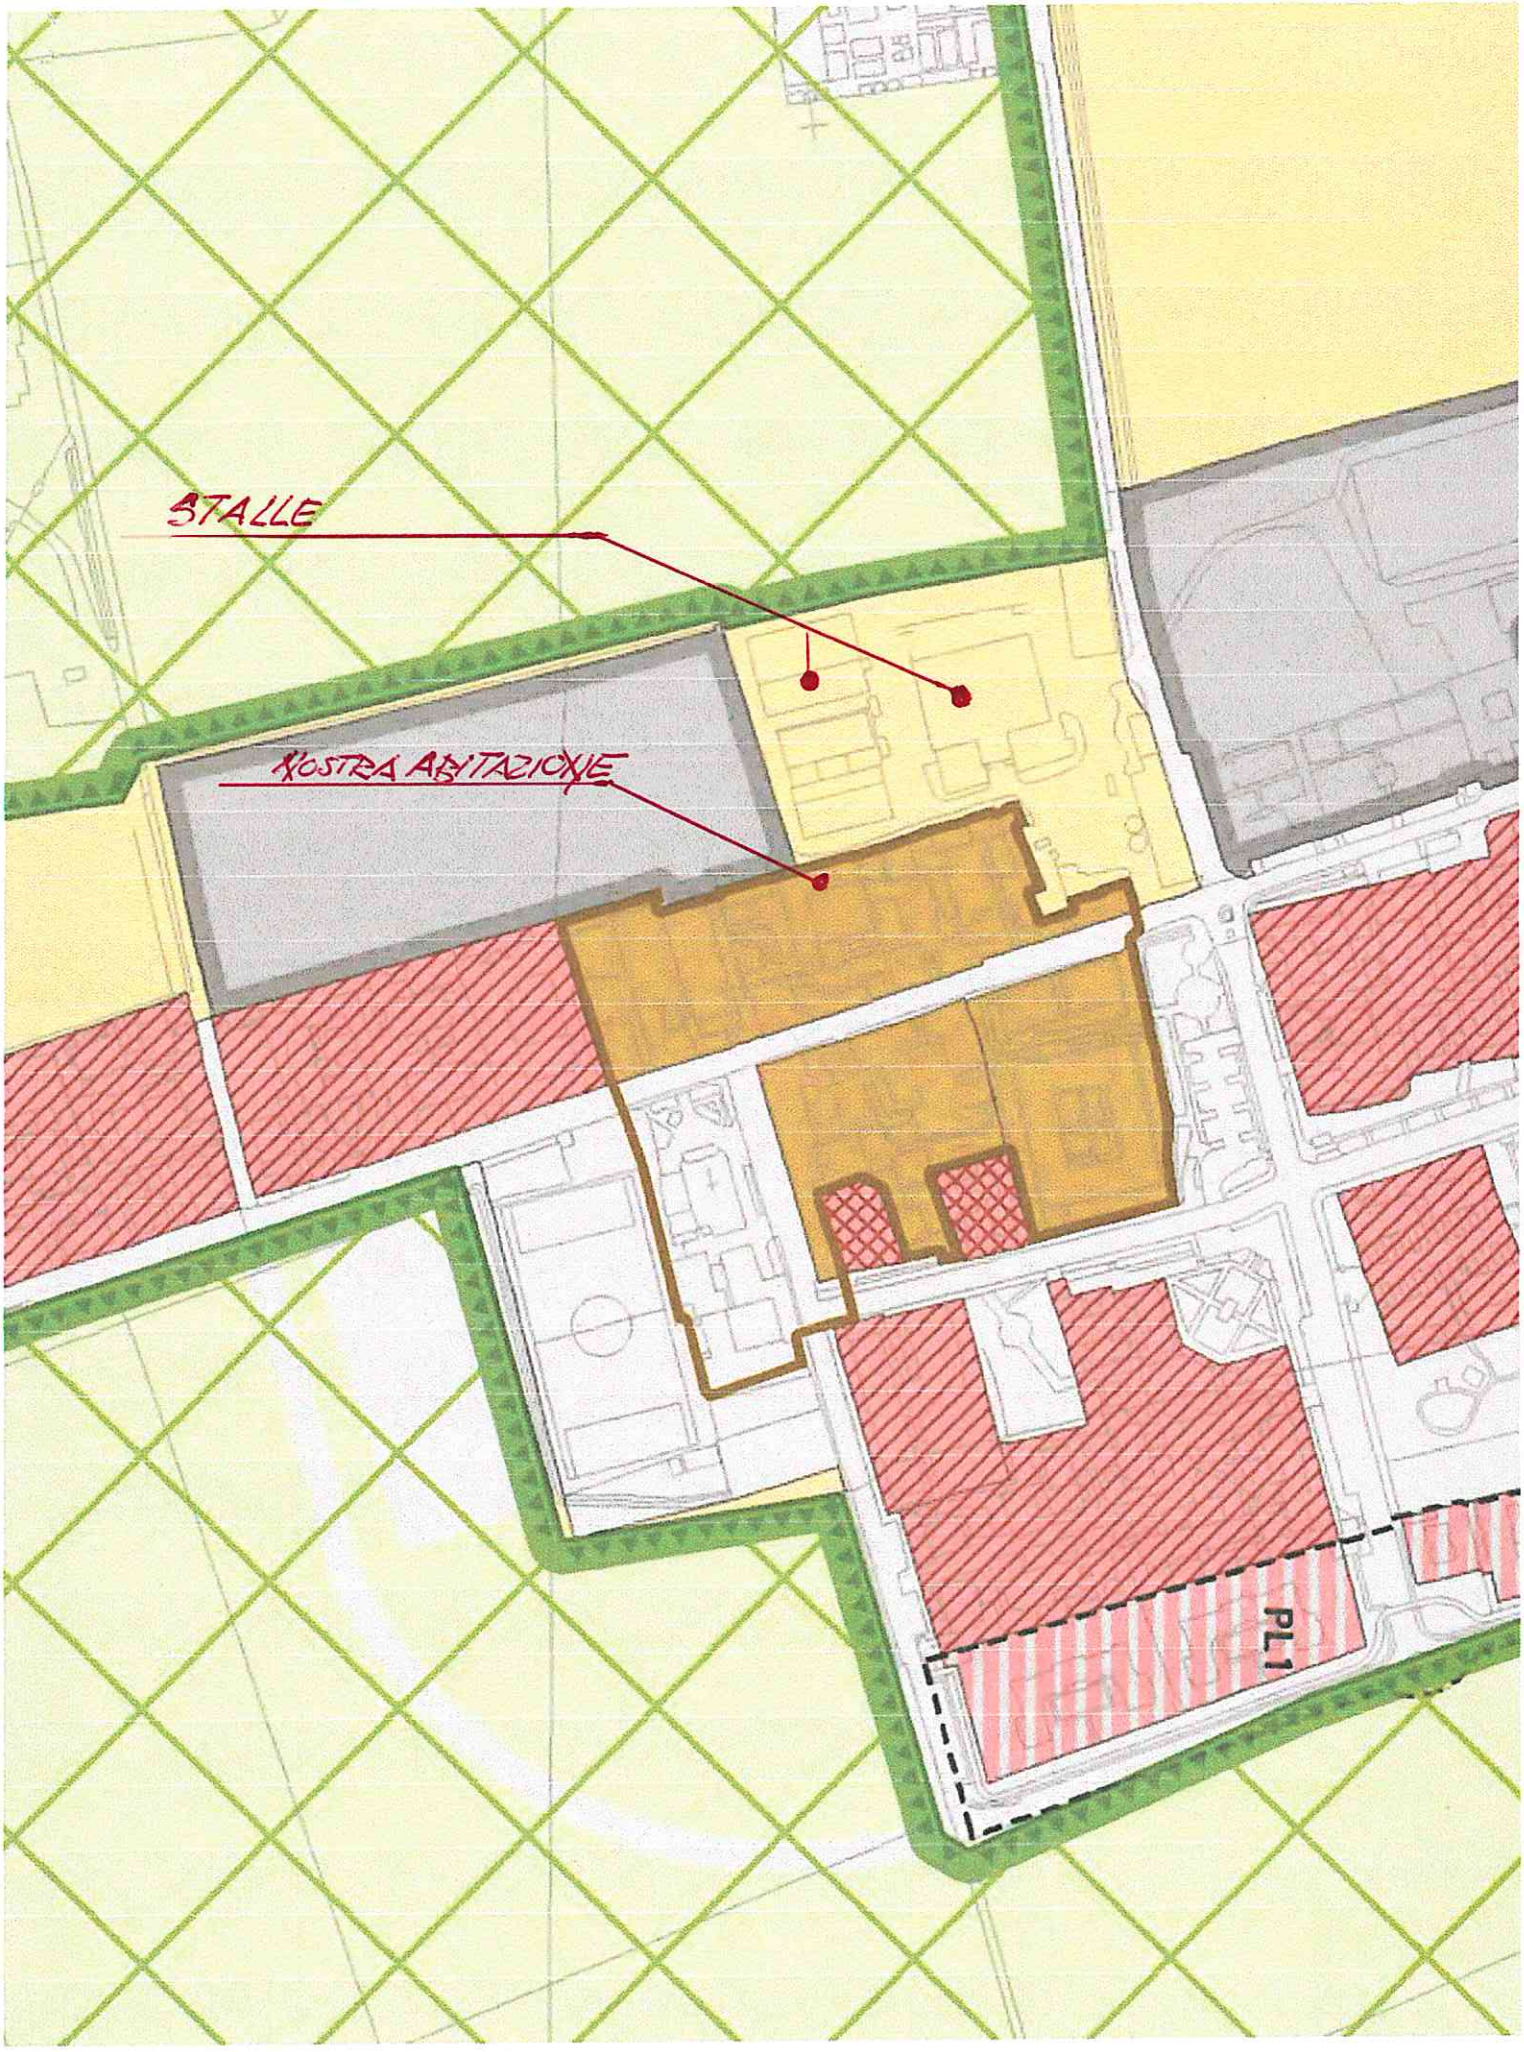

Ambiti soggetti a Piano delle Regole

Sistema dello spazio costruito

Ambiti del nucleo storico

Perimetro nucleo storico

Ambiti della città consolidata prevalentemente residenziali a densità bassa - ex B1

Ambiti della città consolidata prevalentemente residenziali a densità medio - bassa - ex B2

Ambiti della città consolidata prevalentemente residenziali a densità media-alta - ex B3

Ambiti della città consolidata prevalentemente residenziali a densità alta - ex B4

Ambiti della città consolidata prevalentemente residenziali a volume assegnato - ex B5

Ambiti della città consolidata prevalentemente industriali e artigianali - ex D1

Ambiti della città consolidata prevalentemente terziaria a volume assegnato - ex D2

Ambiti della città consolidata prevalentemente commerciale - ex D3

Ambiti della città da consolidare prevalentemente residenziali

Ambiti della città da consolidare prevalentemente industriali e artigianali

Sistema dello spazio aperto

Verde privato - ex C4

Ambiti agricoli

Parco Agricolo Sud Milano

Ambiti soggetti a Documento di Piano

Ambiti soggetti a Documento di Piano

Ambiti soggetti a Piano dei Servizi

Ambiti soggetti a Piano dei Servizi

Confine comunale

ALLEGATO 3