

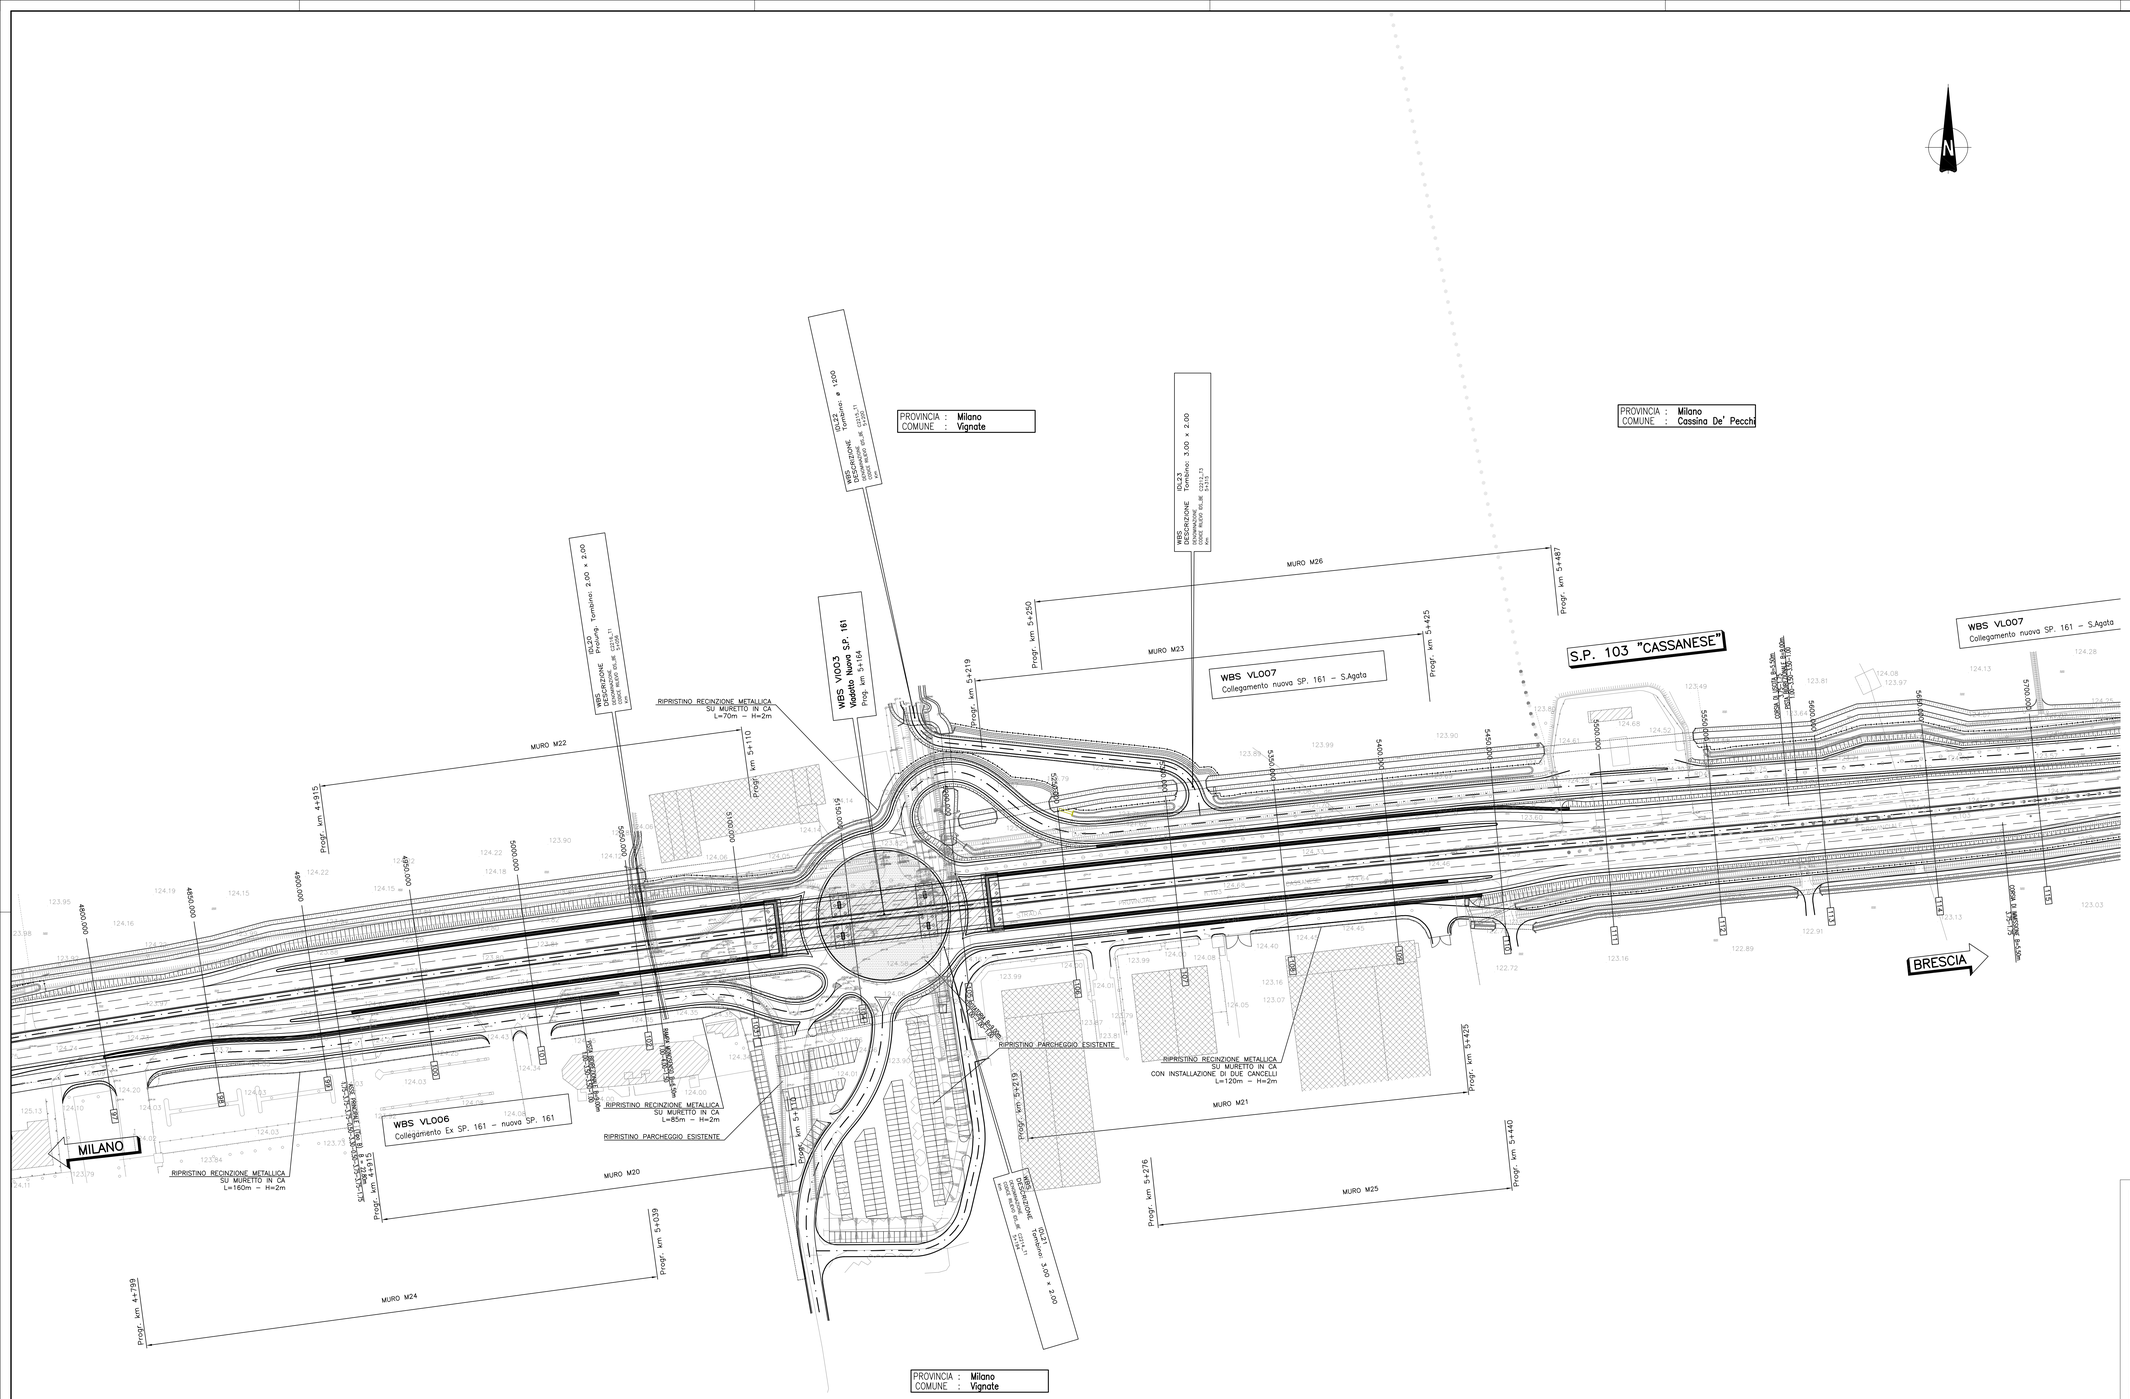


QUADRO DI UNIONE GENERALE

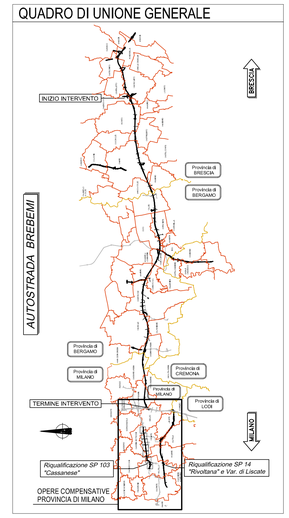

QUADRO DI UNIONE - OPERE COMPENSATIVE PROVINCIA DI MILANO

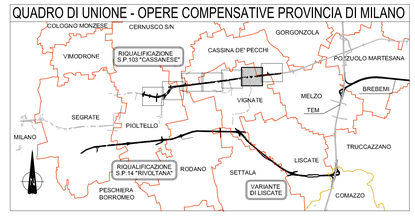

CONCEDENTE

CONCESSIONI AUTOSTRADALI LOMBARDE

CONCESSIONARIA

SOCIETÀ DI PROGETTO BREBEMI SPA

CUP E31B05000390007

COLLEGAMENTO AUTOSTRADALE DI CONNESSIONE TRA LE CITTA' DI BRESCIA E MILANO

Procedura Autorizzativa D. Lgs 163/2006
Delibera C.I.P.E. di Approvazione del Progetto Preliminare N° 93/2005

PROGETTO DEFINITIVO

OPERE CONNESSE/COMPENSATIVE
PARTE STRADALE
RIQUALIFICAZIONE SP103 CASSANESE
PLANIMETRIA DI PROGETTO
TAVOLA 6/7

PROGETTAZIONE:

CONSORZIO B.B.M.

PER IL CONSORZIO
IL PROGETTISTA RESPONSABILE INTEGRAZIONE PRESTAZIONI SPECIALISTICHE
IMPRESA PIZZAROTTI e C. S.p.A.
Dott. Ing. Pietro Mazzoli
Ordine degli Ingegneri di Parma N. 821

PER IL CONSORZIO
IL DIRETTORE TECNICO
IMPRESA PIZZAROTTI e C. S.p.A.
Dott. Ing. Sabino Del Balzo
Ordine degli Ingegneri di Potenza N. 631

VERIFICATO:

METROPOLITANA MILANESE SPA

Dott. Ing. Michela Chiorboli

I.D.	IDENTIFICAZIONE ELABORATO													DATA
	FASE	N.A.	LOTTO	SUOTT.	TIPO	OPERA	TRATTA	PROGR.	REV.	FUNZ.				SETTEMBRE 2008
2993	D	C	0L	04	PL	00000	XX	013	A	09				SCALA: 1:1.000

ELABORAZIONE PROGETTUALE	REVISIONE			
	N.	DATA	DESCRIZIONE	APPROVATO
IL PROGETTISTA IMPRESA PIZZAROTTI e C. S.p.A. Dott. Ing. Piergiorgio Zorzi Ordine degli Ingegneri di Parma N. 1493	1			
	2			
	3			
	4			

IL CONCEDENTE

CONCESSIONI AUTOSTRADALI LOMBARDE

IL CONCESSIONARIO

SOCIETÀ DI PROGETTO BREBEMI SPA

IL PRESENTE DOCUMENTO NON POTRA' ESSERE COPIATO, COPIATO, RIPRODOTTO O ALTRIMENTI PUBBLICATO, IN TUTTO O IN PARTE, SENZA IL CONSENSO SCRITTO DELLA SAP BREBEMI S.P.A.. OGNI UTILIZZO NON AUTORIZZATO SARA' PERSEGUITO A TERMINI DI LEGGE.
THIS DOCUMENT MAY NOT BE COPIED, REPRODUCED OR PUBLISHED, EITHER IN PART OR IN ITS CONTENTS, WITHOUT THE WRITTEN PERMISSION OF SAP BREBEMI S.P.A.. UNAUTHORIZED USE WILL BE PROSECUTED BY LAW.